


ВИКОПИЮВАННЯ

з плану м. Дубно

масштаб 1:1000

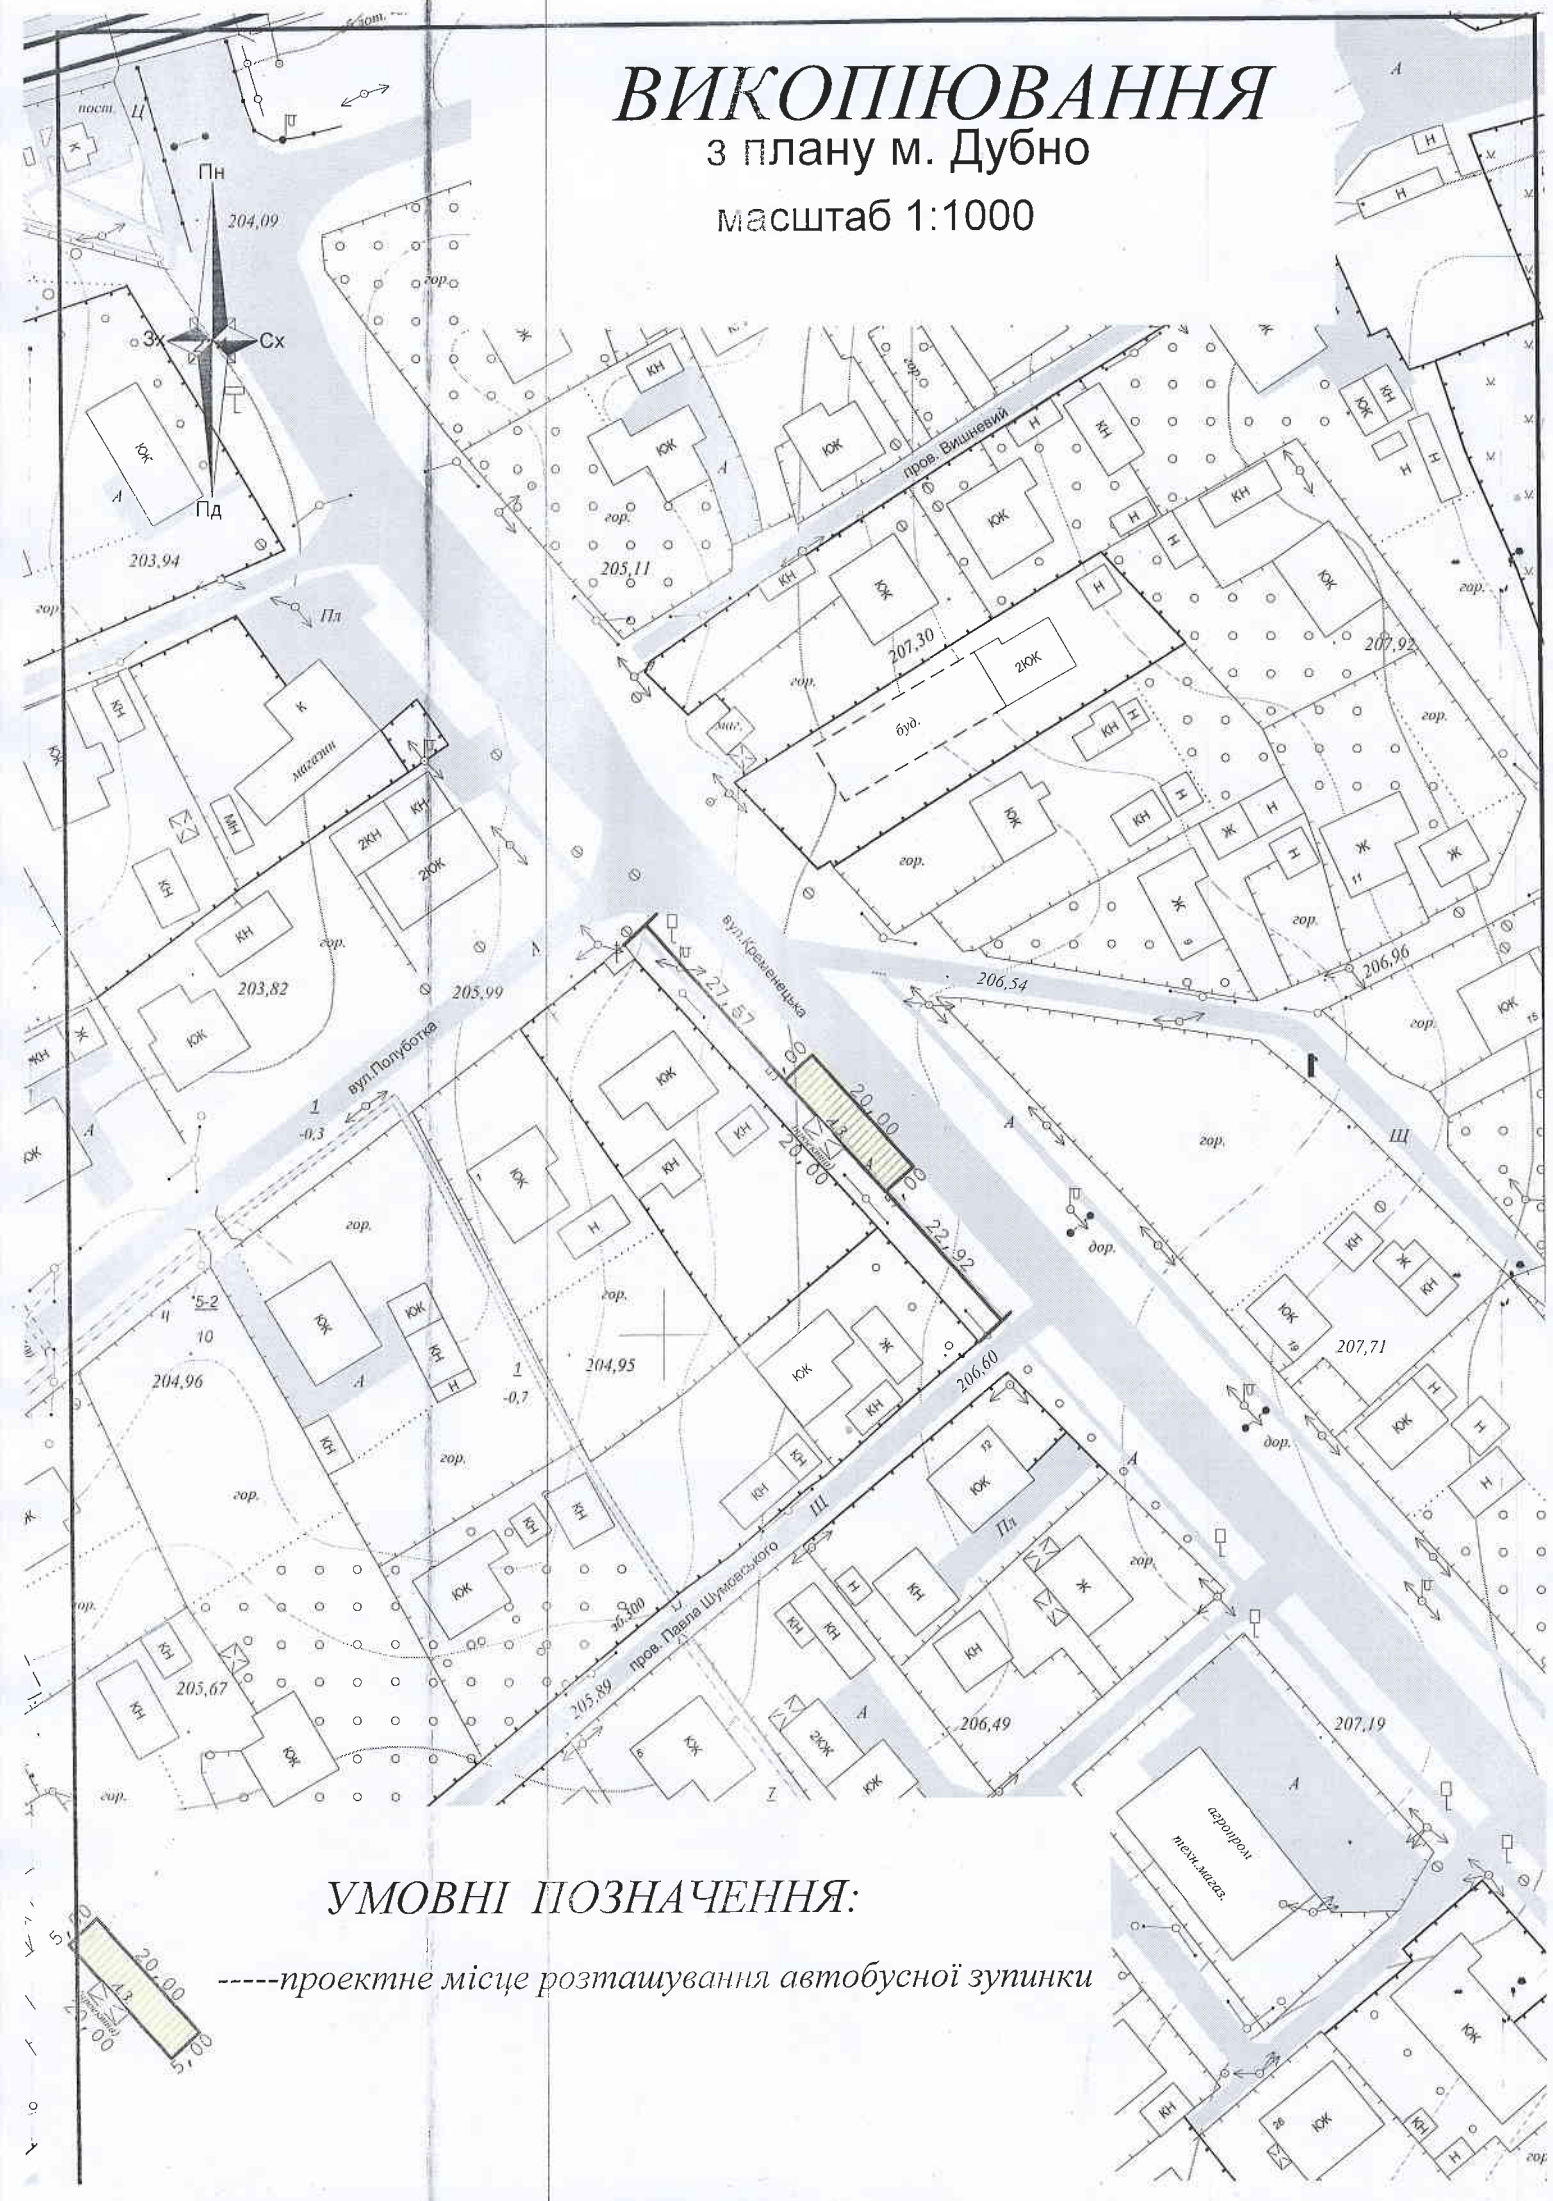

УМОВНІ ПОЗНАЧЕННЯ:

-----проектне місце розташування автобусної зупинки