
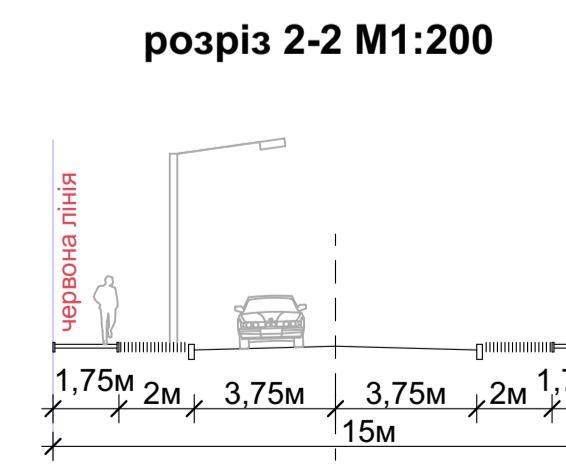
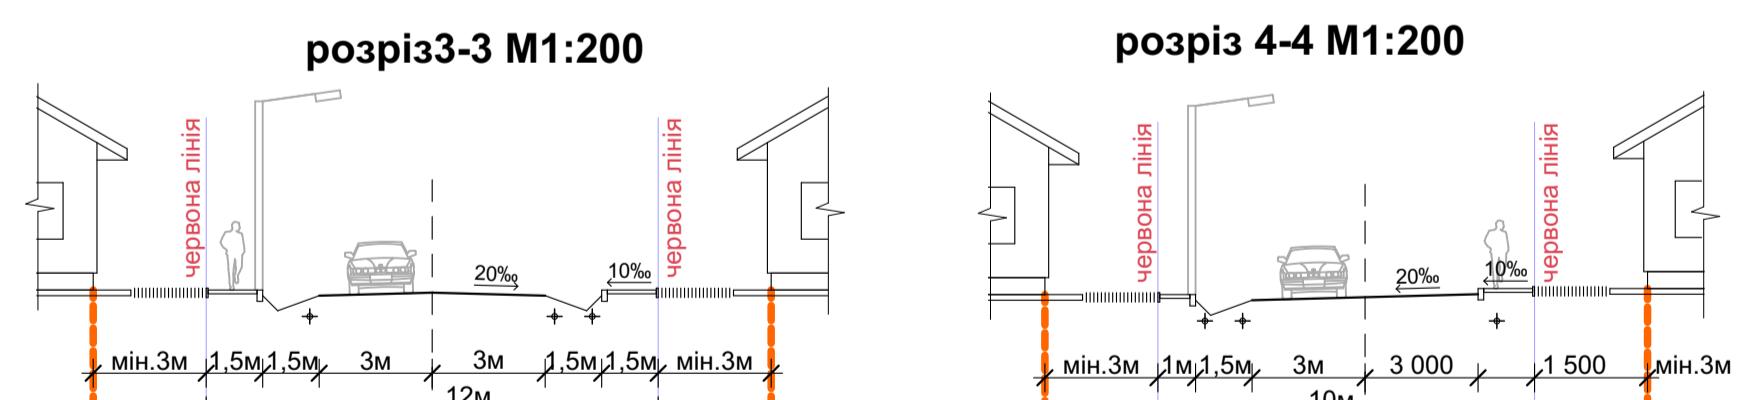
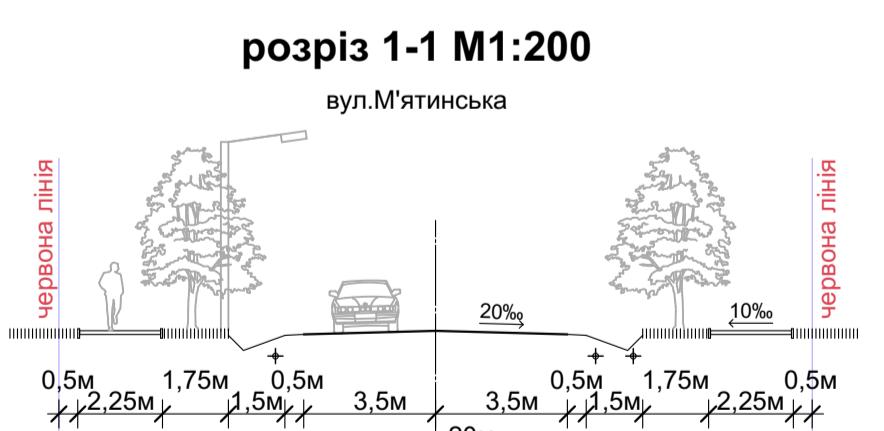
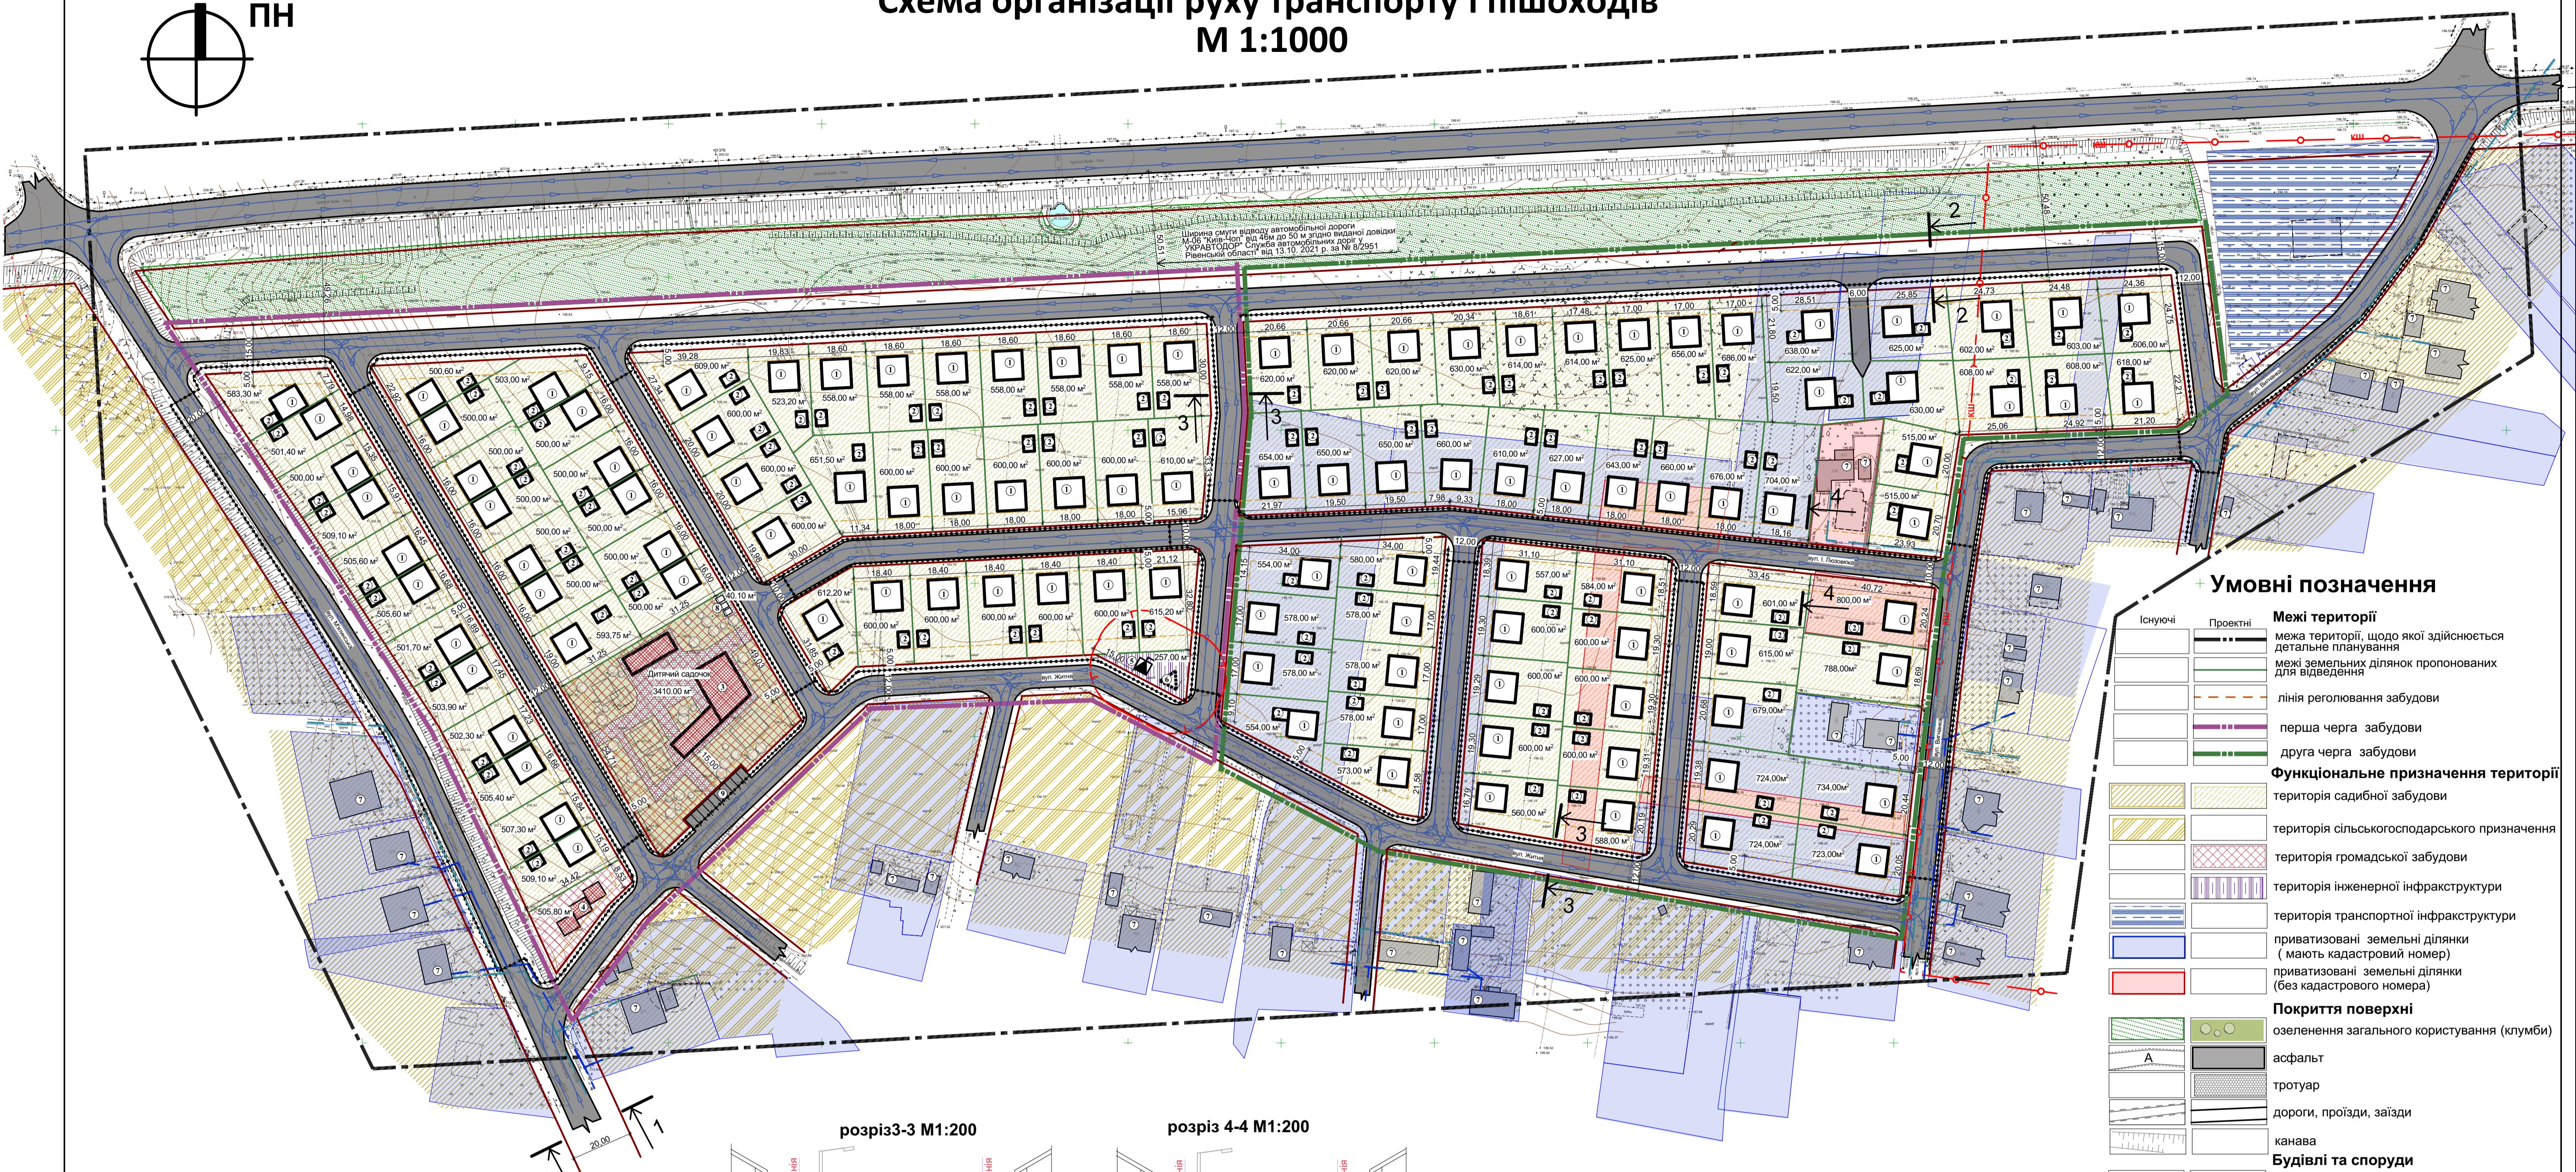


**Проектний план (основне креслення). План червоних ліній.
Схема організації руху транспорту і пішоходів
М 1:1000**

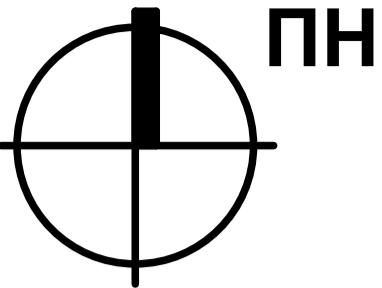

Експлуатація:

№ п/п	Найменування	Кількість	Примітка
1	Житловий будинок	110	проект.
2	Господарська будівля	110	проект.
3	НВК (навчально-виховний комплекс)	1	проект.
4	Магазин (торгові павільйони)	1 (3)	проект.
5	Комплектна трансформаторна підстанція (КТП)	1	проект.
6	Газорозподільний пункт (ГРП, ШРП)	1	проект.
7	Існуюча садибна забудова		існуєща
8	Сміттєзвірний майданчик	1	проект.
9	Автостоянка	10	проект.

Примітка: розміри ділянки можуть бути уточнені на подальших стадіях проектування.

Детальний план території виконаний на топографо-геодезичній зйомці, яка видана замовником.

Техніко-економічні показники:

№ п/п	Найменування	Кількість	Примітка
1.	Загальна площа території, щодо якої здійснюється детальне планування	21,1000 га	
2.	Площа житлової садибної території	64846,65 м ²	
2.1.	Площа забудови	27500,00 м ²	
2.2.	Кількість садибних ділянок	110 ділянок	
2.3.	Кількість садибних ділянок (перша черга забудови)	51 ділянок	
2.4.	Кількість садибних ділянок (друга черга забудови)	59 ділянок	
3.	Площа території громадської забудови	4031.40 м ²	
3.1.	Площа території навчально-виховного ком-ксу (садік)	3400,00 м ²	
3.2.	Територія під магазин (торгові павільйони)	505,80 м ²	
3.3.	Територія під сміттєзвірний майданчик	40,10 м ²	
4.	Площа інженерної інфраструктури	257,00 м ²	
5.	Площа території транспортної інфраструктури (територія в червоних лініях)	22108,00 м ²	
6.	Площа території транспортної інфраструктури яка потребує впорядкування (територія в червоних лініях) вул. М'ятинська вул. Вигнанка та вул. Життя	9676,00 м ²	

Замовник: Управління архітектури, будівництва та земельних питань Дубенської міської ради
Детальний план території кварталу індивідуальної житлової забудови в м. Дубно в районі вулиці М'ятинська-Життя-Вигнанка Рівенської області.
Лист №Док. Підр. Дата
ГАП Грімак А.
Виконав Грімак А.
Стадія Лист Листів
ДПТ 3 5
Проектний план (основне креслення). План червоних ліній. Схема організації руху транспорту і пішоходів М 1:1000
ФОП А.Грімак Кваліфікаційний сертифікат серія АА 001048